



UNIVERSIDAD NACIONAL
AUTÓNOMA DE MÉXICO
POR MI RAZA HABLARA EL ESPIRITU



**PLANO RUTAS DE EVACUACIÓN
ESCUELA NACIONAL DE ENFERMERÍA Y OBSTETRICIA**




PLANO RUTAS
DE EVACUACIÓN

PLANTA BAJA

SIMBOLOGÍA	
SÍMBOLO	DESCRIPCIÓN
	PUNTO DE REUNIÓN
	RUTA DE EVACUACIÓN
	UBICACIÓN DE EXTINTORES
	ALARMA CONTRA INCENDIOS
	CASETA DE VIGILANCIA
	RAMPA PARA PERSONAS CON DISCAPACIDAD
	BOTQUÍN DE PRIMEROS AUXILIOS
	USTED ESTÁ AQUÍ

CUADRO DE DIÁLOGO	
NIVEL	PLANTA BAJA
EDIFICIO	PUNTO DE ENCUENTRO
A	1
A1	2
A1	4
B AUDITORIO	1
C	2
C1	2
C1	4
D BIBLIOTECA	4
E ESTACIONAMIENTO TECHADO	3
F CAFETERIA, COMEDOR E IMPRINTA	3
EMERGENCIAS	911
EMERGENCIAS UNAM	55 516 25 89 Y 55 5616 1805
SEGURIDAD PÚBLICA TLAEPAN	55 565 5 0023
CRUZ ROJA	06 5
BOMBEROS	06 5
PROTECCIÓN CIVIL	55 5 486 16 49 Y 55 5486 1650

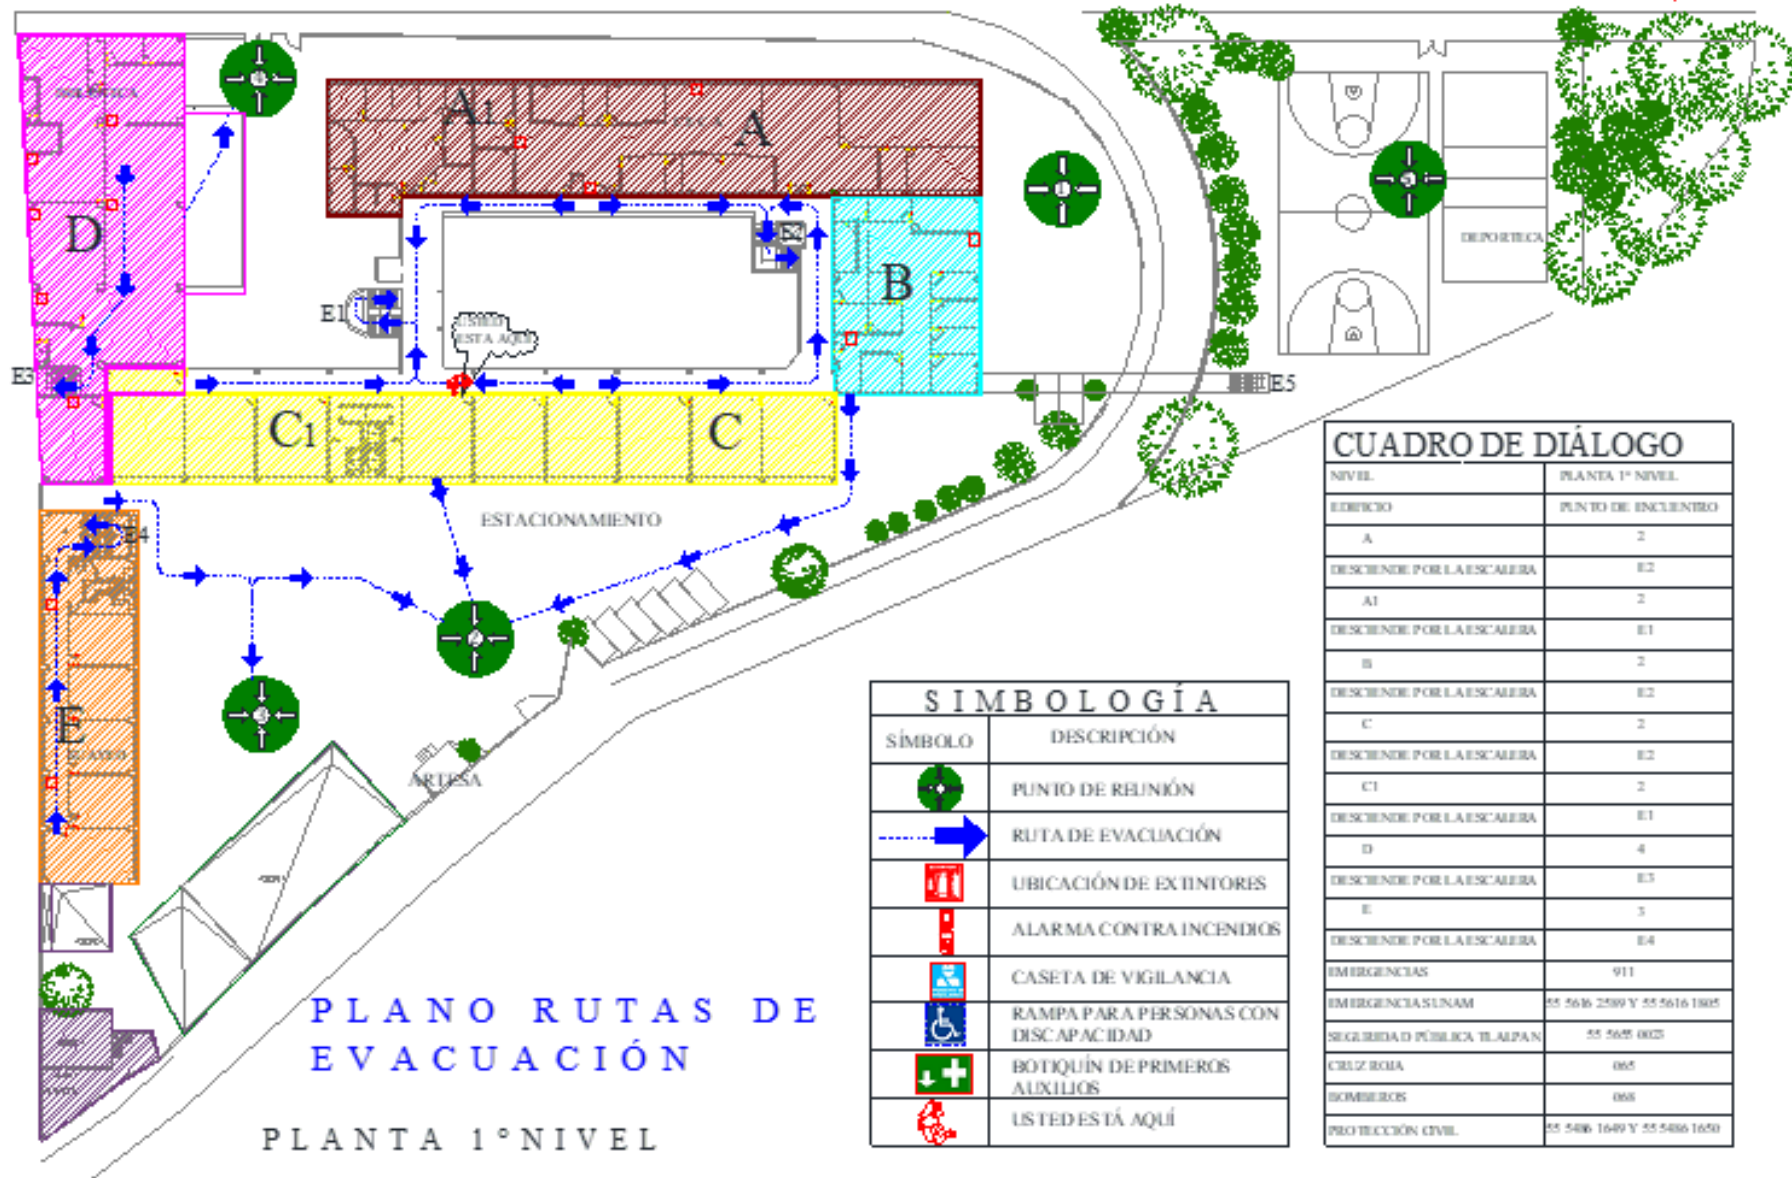


PLANO RUTAS DE EVACUACIÓN

PLANTA 1° NIVEL

SIMBOLOGÍA	
SÍMBOLO	DESCRIPCIÓN
	PUNTO DE REUNIÓN
	RUTA DE EVACUACIÓN
	UBICACIÓN DE EXTINTORES
	ALARMA CONTRA INCENDIOS
	CASETA DE VIGILANCIA
	RAMPA PARA PERSONAS CON DISCAPACIDAD
	BOTIQUÍN DE PRIMEROS AUXILIOS
	USTED ESTÁ AQUÍ

CUADRO DE DIÁLOGO	
NIVEL	PLANTA 1° NIVEL
EDIFICIO	PUNTO DE ENCUENTRO
A	2
DESCIENDE POR LA ESCALERA	E2
A1	2
DESCIENDE POR LA ESCALERA	E1
B	2
DESCIENDE POR LA ESCALERA	E2
C	2
DESCIENDE POR LA ESCALERA	E2
C1	2
DESCIENDE POR LA ESCALERA	E1
D	4
DESCIENDE POR LA ESCALERA	E3
E	3
DESCIENDE POR LA ESCALERA	E4
EMERGENCIAS	911
EMERGENCIA UNAM	55 5636 2589 Y 55 5616 1805
SEGURIDAD PÚBLICA TLALPÁN	55 5655 0025
CRUZ ROJA	065
BOMBEROS	066
PROTECCIÓN CIVIL	55 5406 1649 Y 55 5406 1650

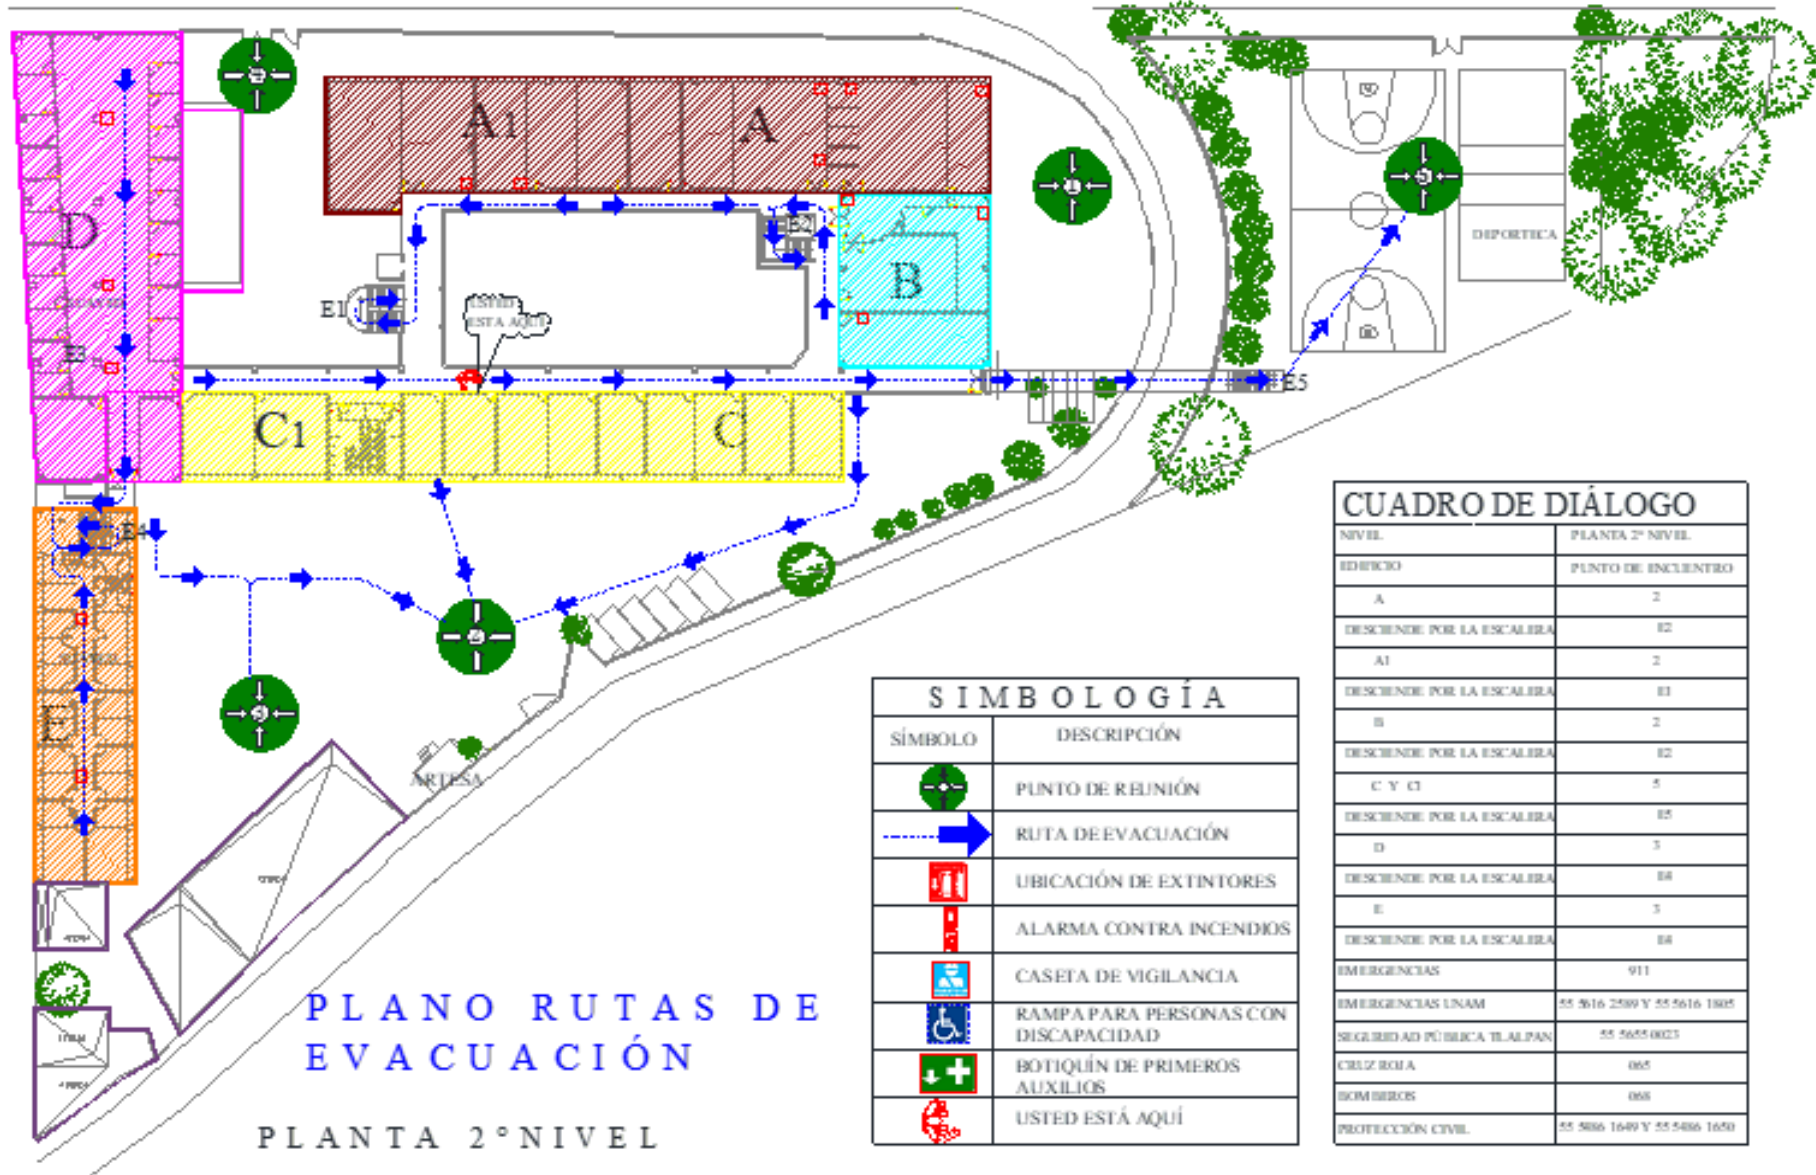


PLANO RUTAS DE
EVACUACIÓN

PLANTA 2° NIVEL

SIMBOLOGÍA	
SÍMBOLO	DESCRIPCIÓN
	PUNTO DE REUNIÓN
	RUTA DE EVACUACIÓN
	UBICACIÓN DE EXTINTORES
	ALARMA CONTRA INCENDIOS
	CASETA DE VIGILANCIA
	RAMPA PARA PERSONAS CON DISCAPACIDAD
	BOTIQUÍN DE PRIMEROS AUXILIOS
	USTED ESTÁ AQUÍ

CUADRO DE DIÁLOGO	
NIVEL	PLANTA 2° NIVEL
EDIFICIO	PUNTO DE ENCUENTRO
A	2
DESCIENDE POR LA ESCALERA	02
A1	2
DESCIENDE POR LA ESCALERA	01
B	2
DESCIENDE POR LA ESCALERA	02
C Y C1	5
DESCIENDE POR LA ESCALERA	05
D	3
DESCIENDE POR LA ESCALERA	04
E	3
DESCIENDE POR LA ESCALERA	04
EMERGENCIAS	911
EMERGENCIAS UNAM	55 9616 2509 Y 55 5616 1805
SEGURIDAD PÚBLICA TLALPÁN	55 5655 0023
CRUZ ROJA	065
BOMBIEROS	066
PROTECCIÓN CIVIL	55 5806 1649 Y 55 5806 1650

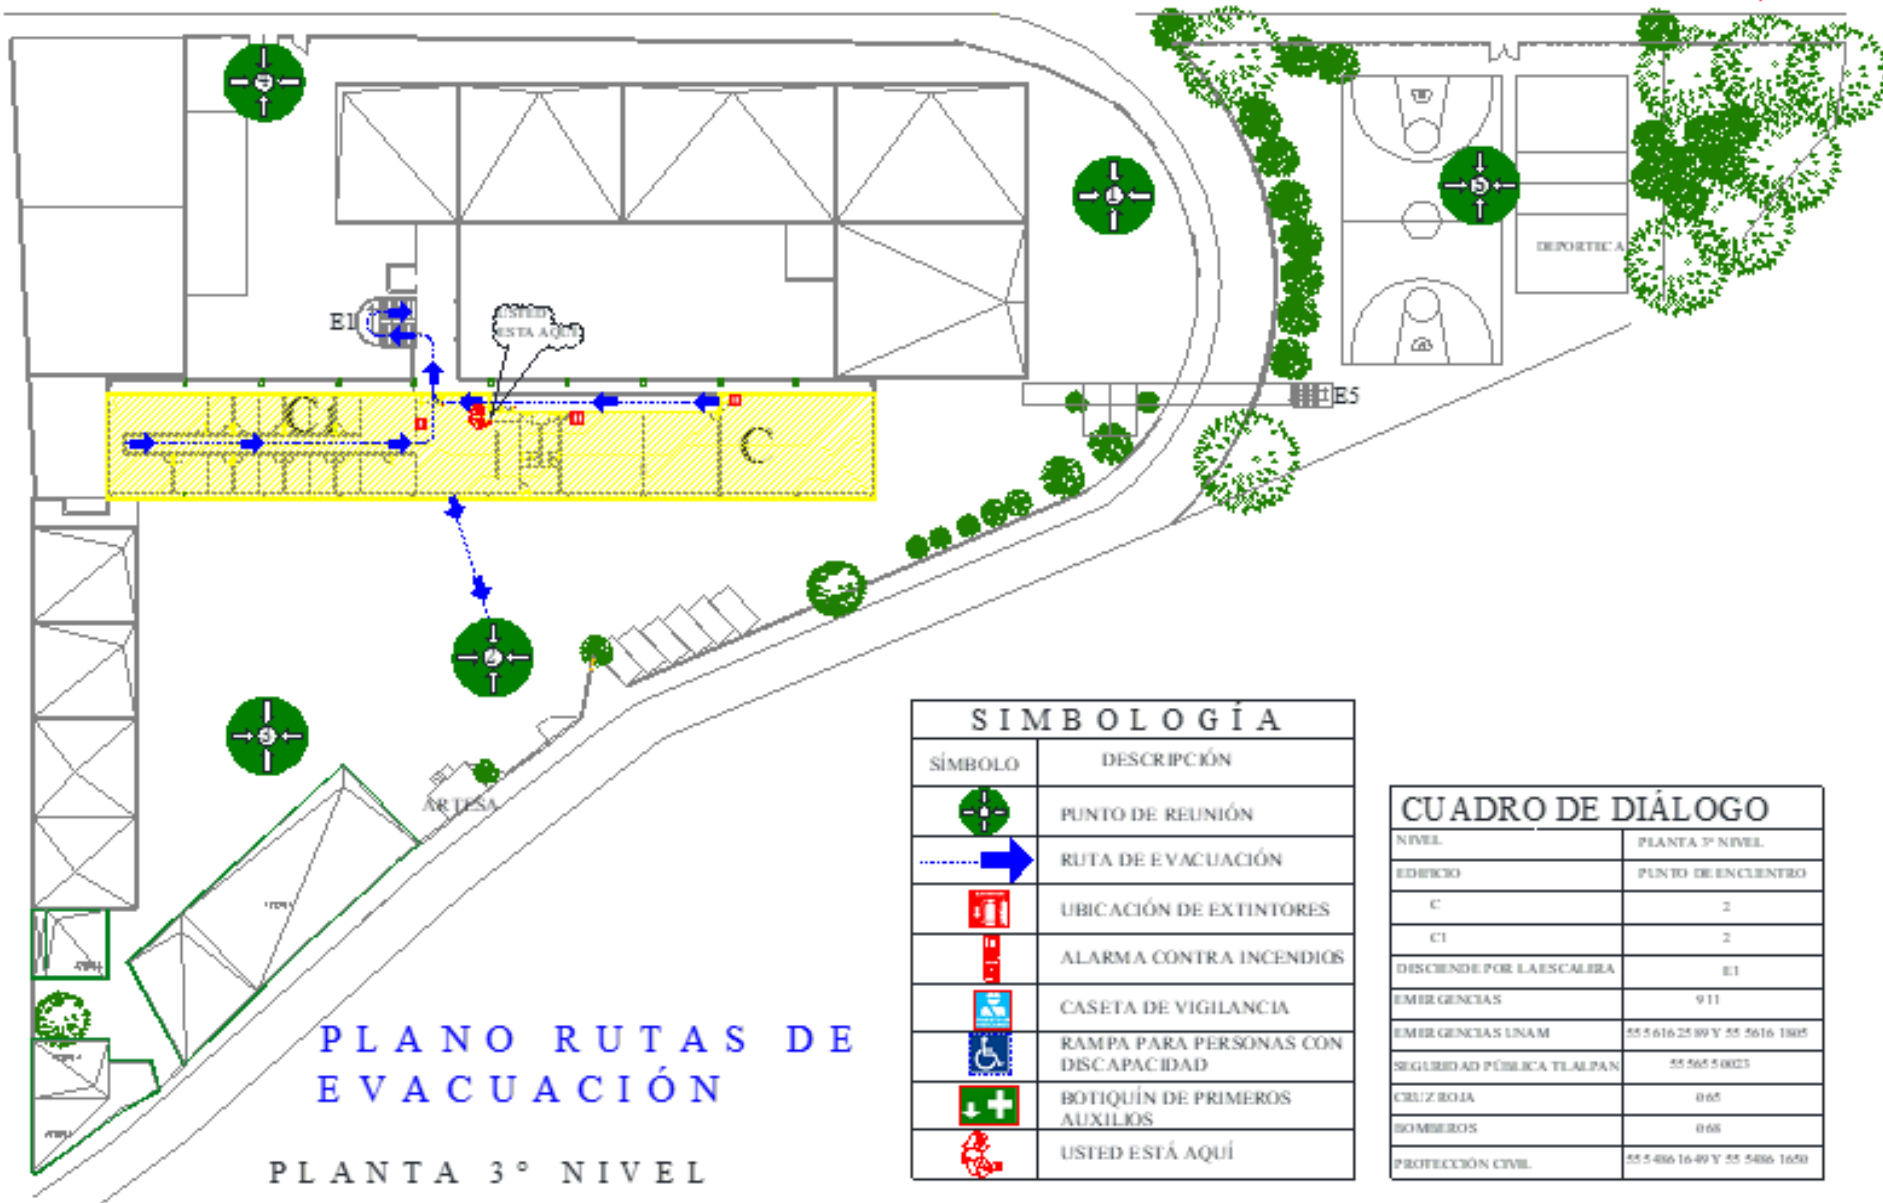

PLANO RUTAS DE EVACUACIÓN

PLANTA 3° NIVEL

SIMBOLOGÍA

SÍMBOLO	DESCRIPCIÓN
	PUNTO DE REUNIÓN
	RUTA DE EVACUACIÓN
	UBICACIÓN DE EXTINTORES
	ALARMA CONTRA INCENDIOS
	CASETA DE VIGILANCIA
	RAMPA PARA PERSONAS CON DISCAPACIDAD
	BOTIQUÍN DE PRIMEROS AUXILIOS
	USTED ESTÁ AQUÍ

CUADRO DE DIÁLOGO

NIVEL	PLANTA 3° NIVEL
EDIFICIO	PUNTO DE ENCUENTRO
C	2
CI	2
DESCIENDE POR LA ESCALERA	E1
EMERGENCIAS	911
EMERGENCIAS UNAM	55 5 616 25 80 Y 55 5 616 1805
SEGURIDAD PÚBLICA TLALPÁN	55 565 5 0023
CRUZ ROJA	065
BOMBEROS	068
PROTECCIÓN CIVIL	55 5 486 16 40 Y 55 5 486 1650



ESCUELA NACIONAL DE ENFERMERÍA Y OBSTETRICIA
COMISIÓN LOCAL DE SEGURIDAD
UNIDAD INTERNA DE PROTECCIÓN CIVIL



Mtro. Ulises Martínez Aja
COORDINADOR DE LA UNIDAD INTERNA DE PROTECCIÓN CIVIL